


Mille-club BSM de St Maurice sur Dargoire (69)



Documents issus des archives de St Maurice sur Dargoire © Mairie de Chabanière 2022

Permis de construire de 1969

Modification extension du local en 1998

(Devis descriptif de BSM identique à celui de Mulhouse)

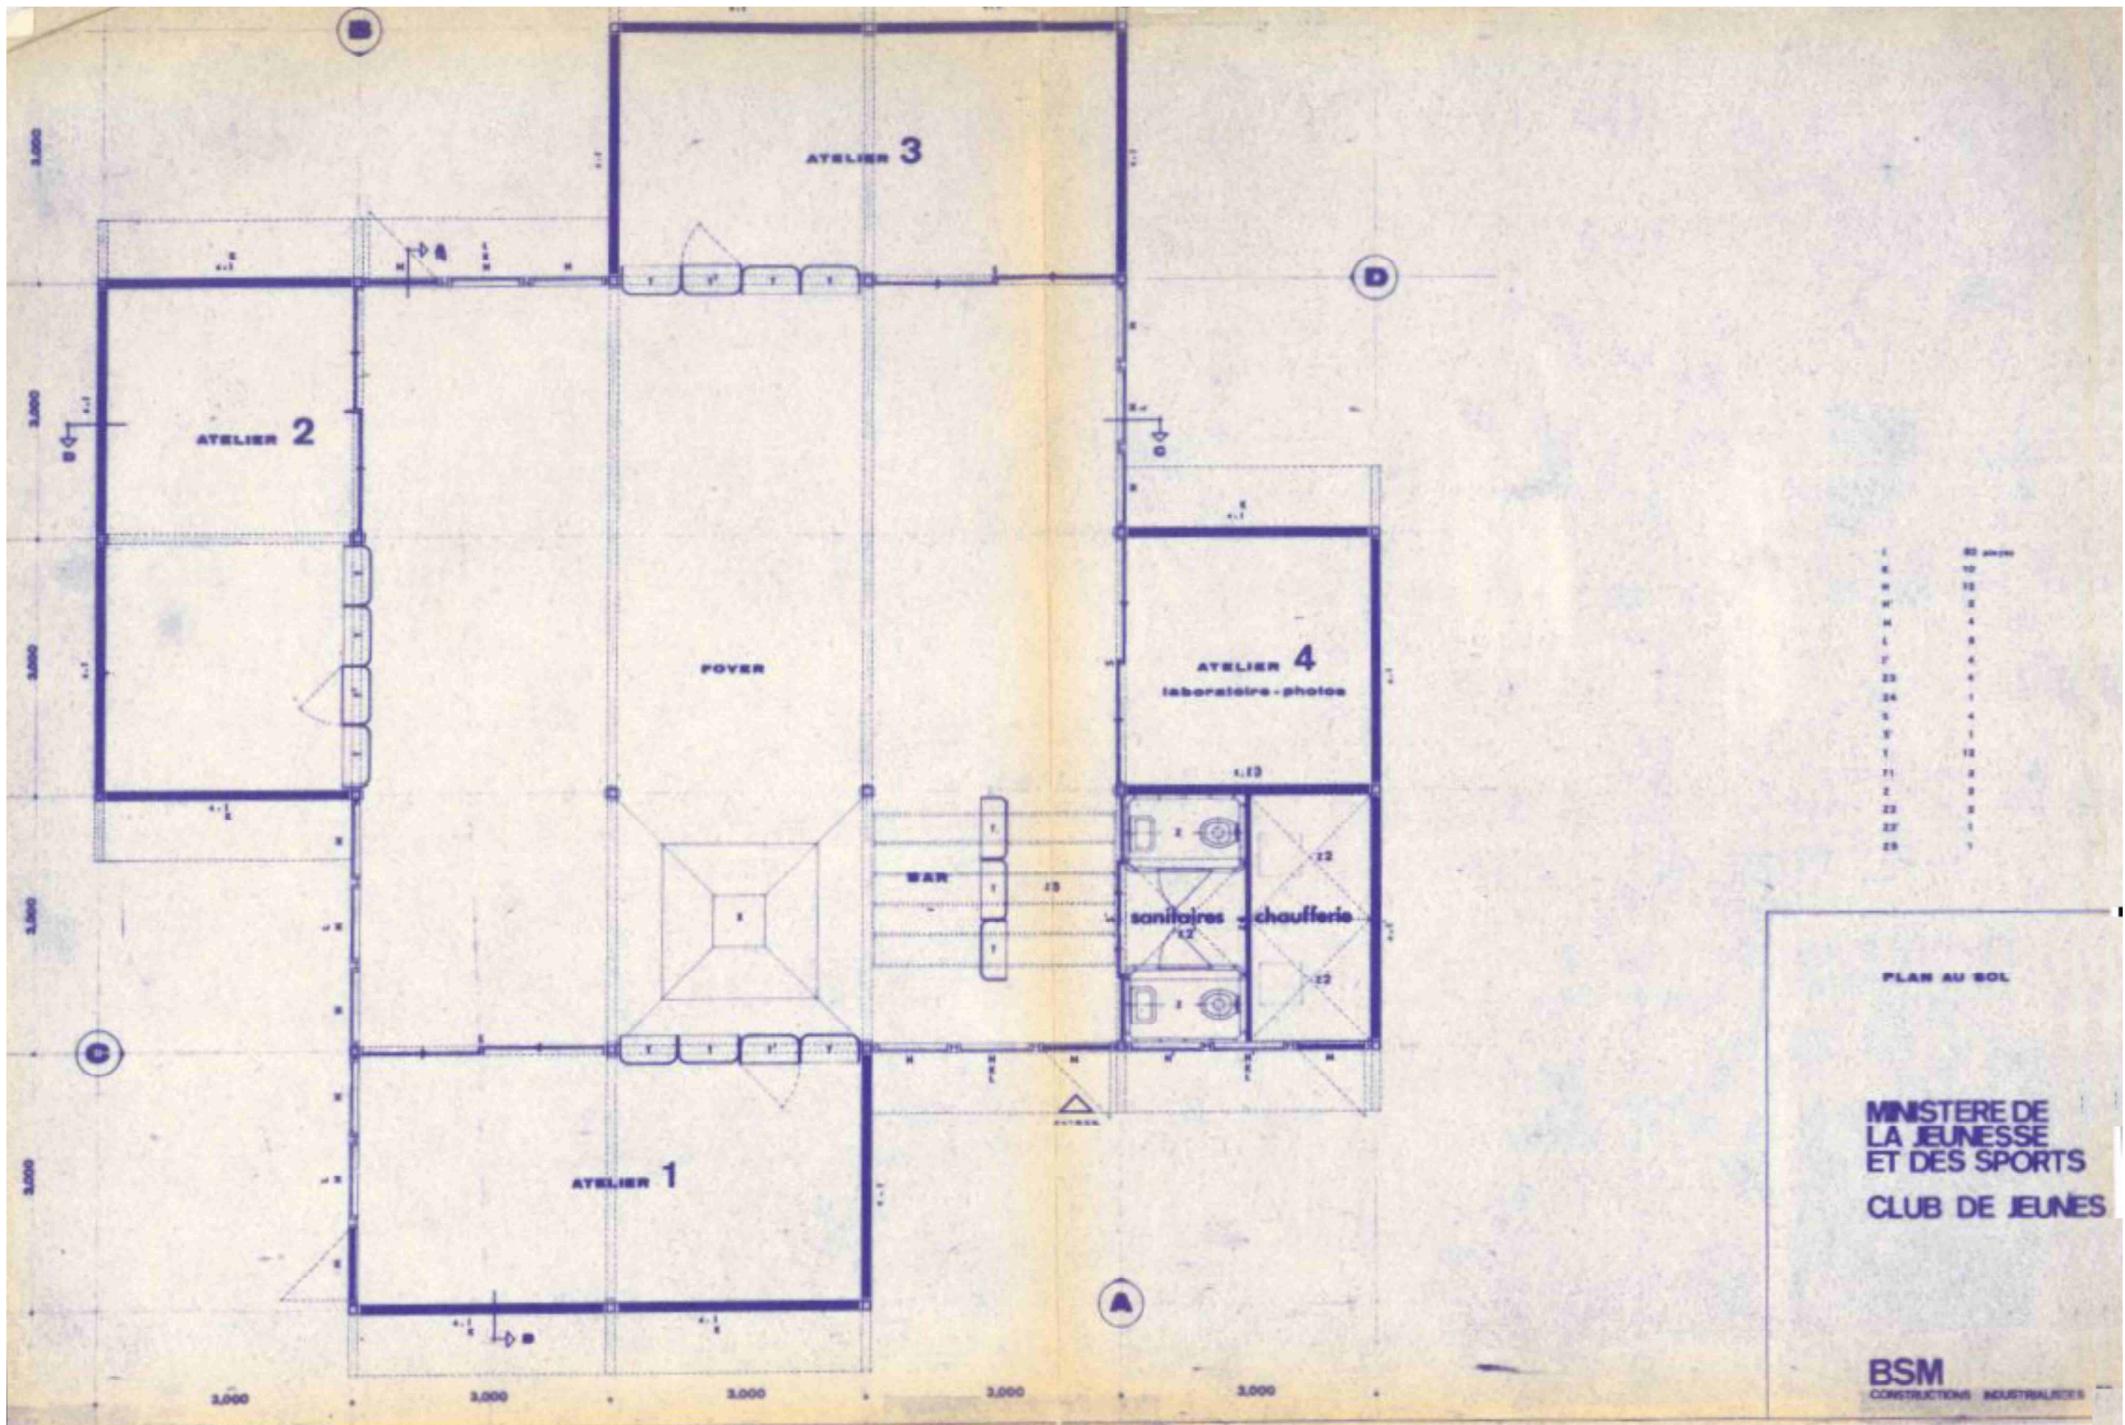

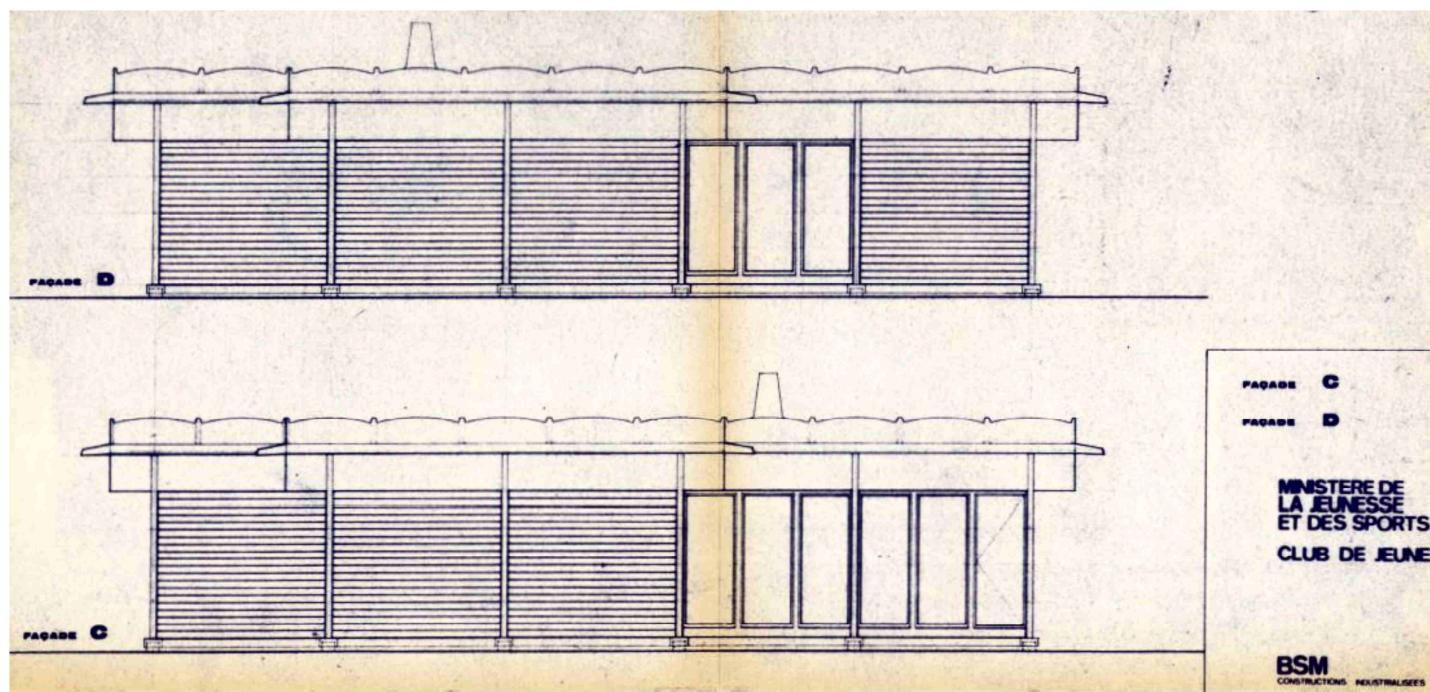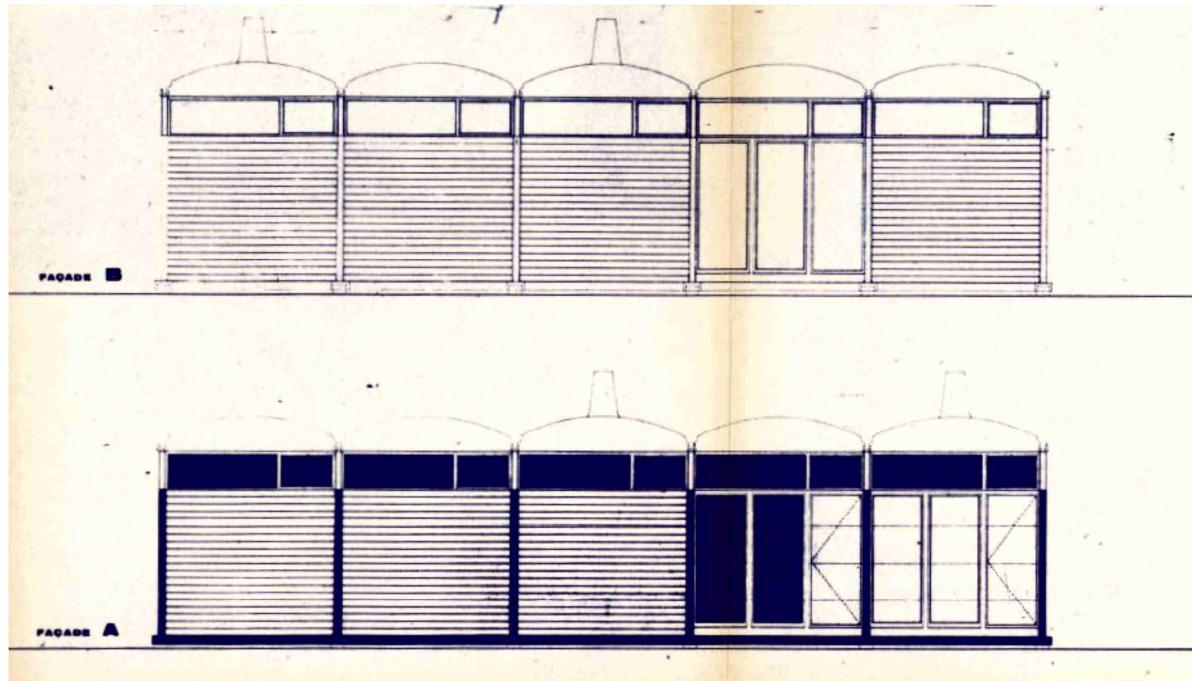


COMMUNE DE
ST MAURICE /s DARGOIRE 69

MILLE CLUB

CREATION D'UN
 Local rangement
 S.A.S. d'entrée

PLAN D'ENSEMBLE

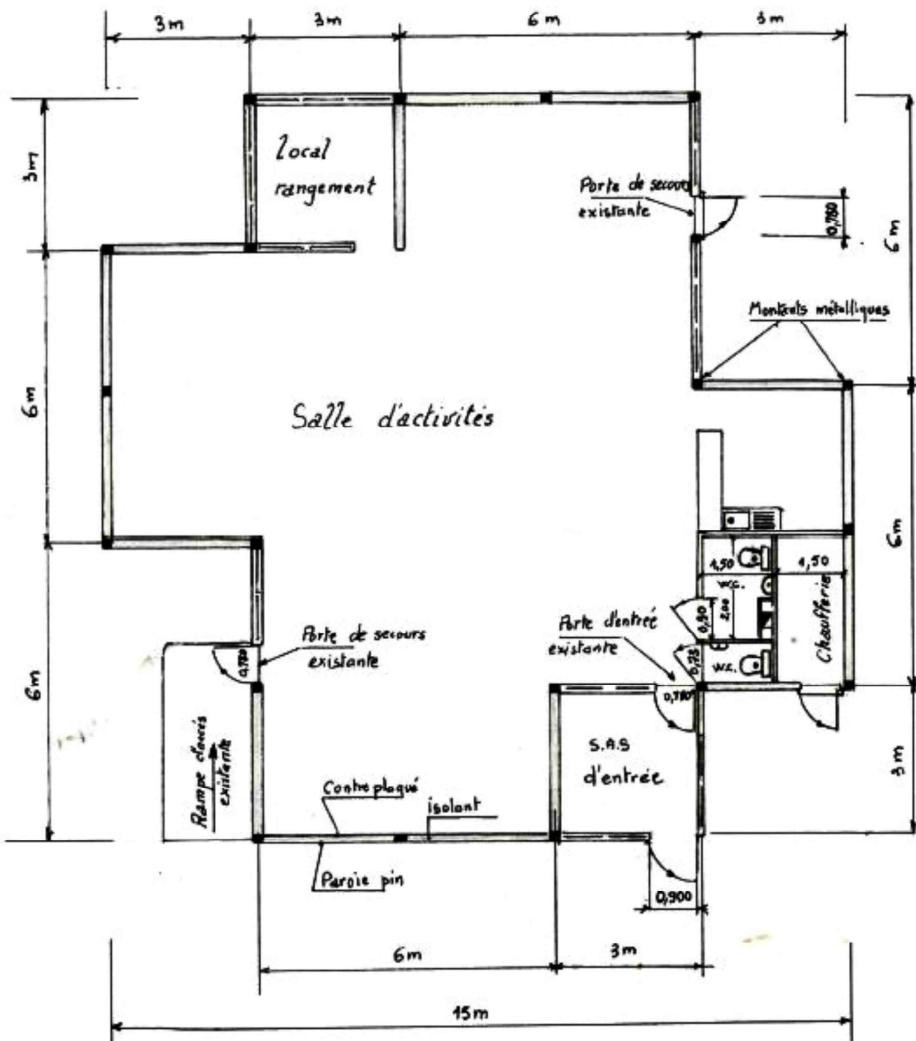


DETAIL DES SURFACES

Salle d'activités	144 m ²
w.c.	4,5 m ²
Chauferie	4,5 m ²
S.A.S. d'entrée	9 m ²
Local rangement	9 m ²
	171 m ²

Date:

Echelle 1cm/m

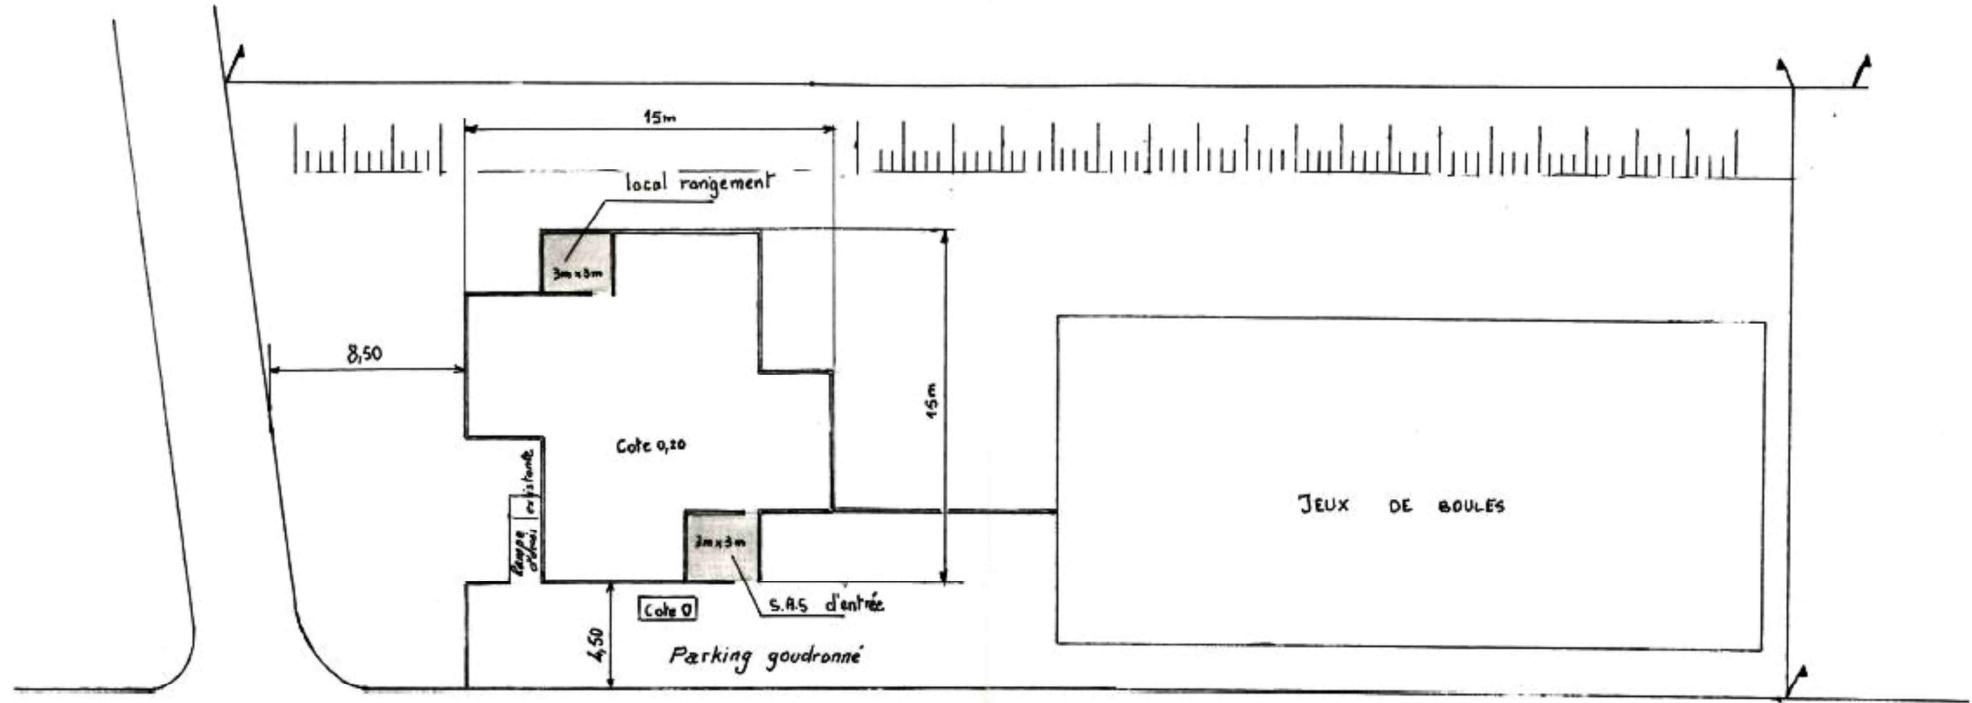

COMMUNE DE
ST MAURICE à DARGOIRE 69

MILLE CLUB

CREATION D UN


Local rangement
S.A.S. d'entrée

Date:

PLAN DE MASSE

Echelle 0,5 cm / m

NORD-OUEST

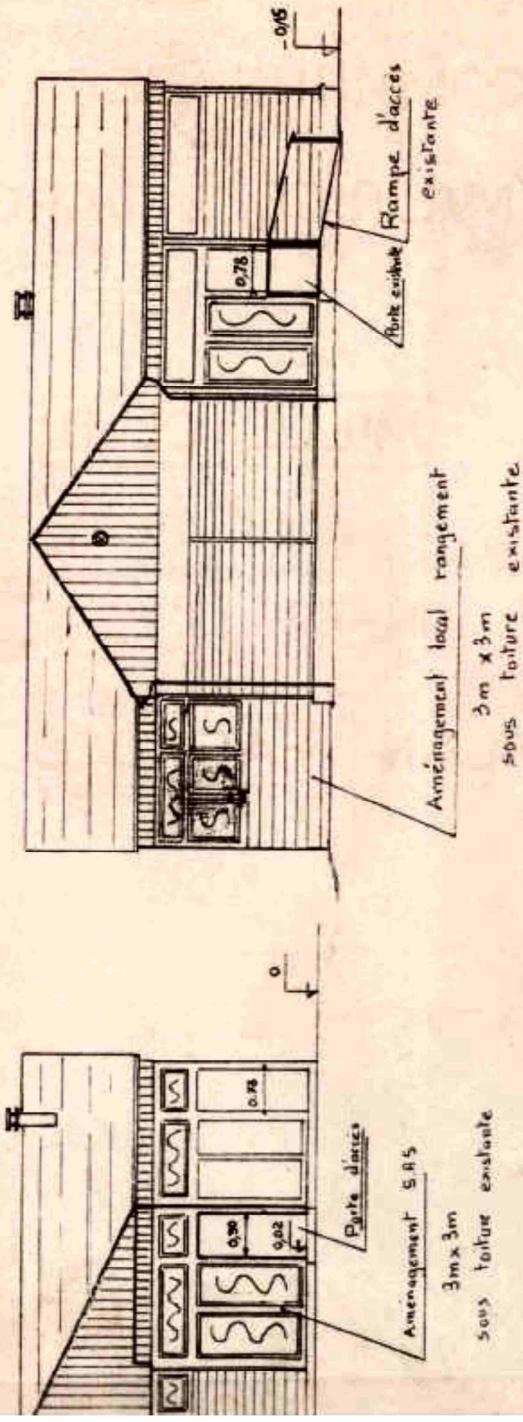

COMMUNE DE
S^T MAURICE /s DARGOIRE 69

MILLE CLUB

CREATION D'UN Local rangement


S.A.S. d'entrée

PLAN FAÇADES


Date Le 11-11-98

Echelle 1cm/m

FAÇADE SUD-OUEST

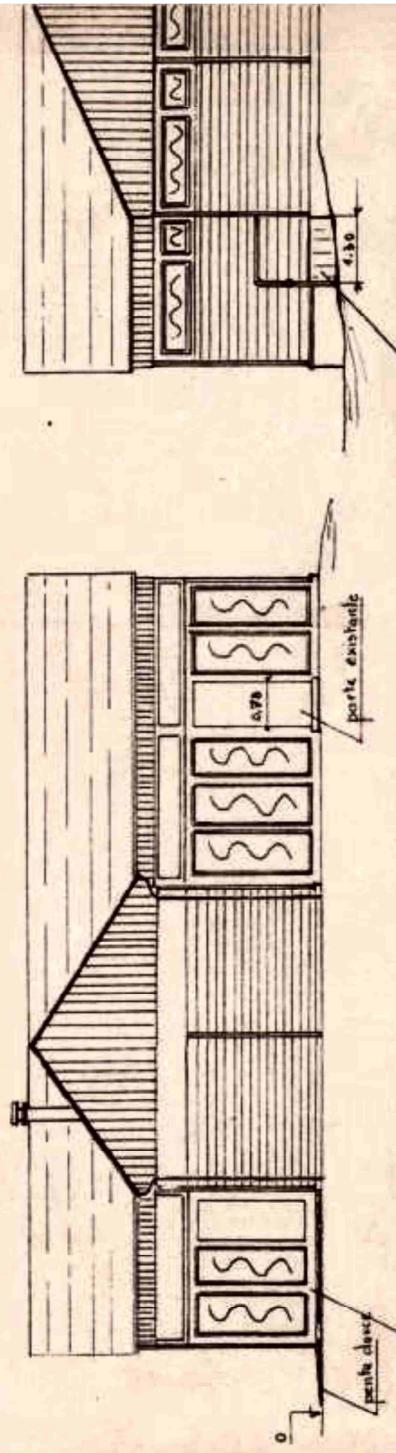

FAÇADE

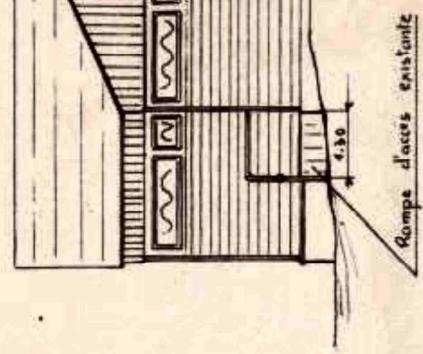

Amenagement SAS


3m x 3m

sous toiture existante

Rampe d'accès existante

porte existante

FAÇADE SUD-EST

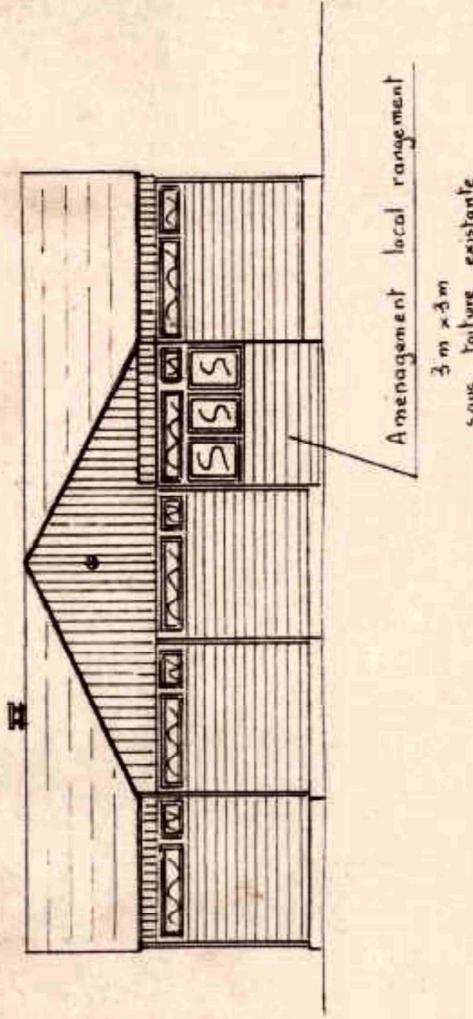

Amenagement local rangement

3m x 3m

sous toiture existante

LEGENDE

